


Yenes - PROJET - 2^e étage

FC

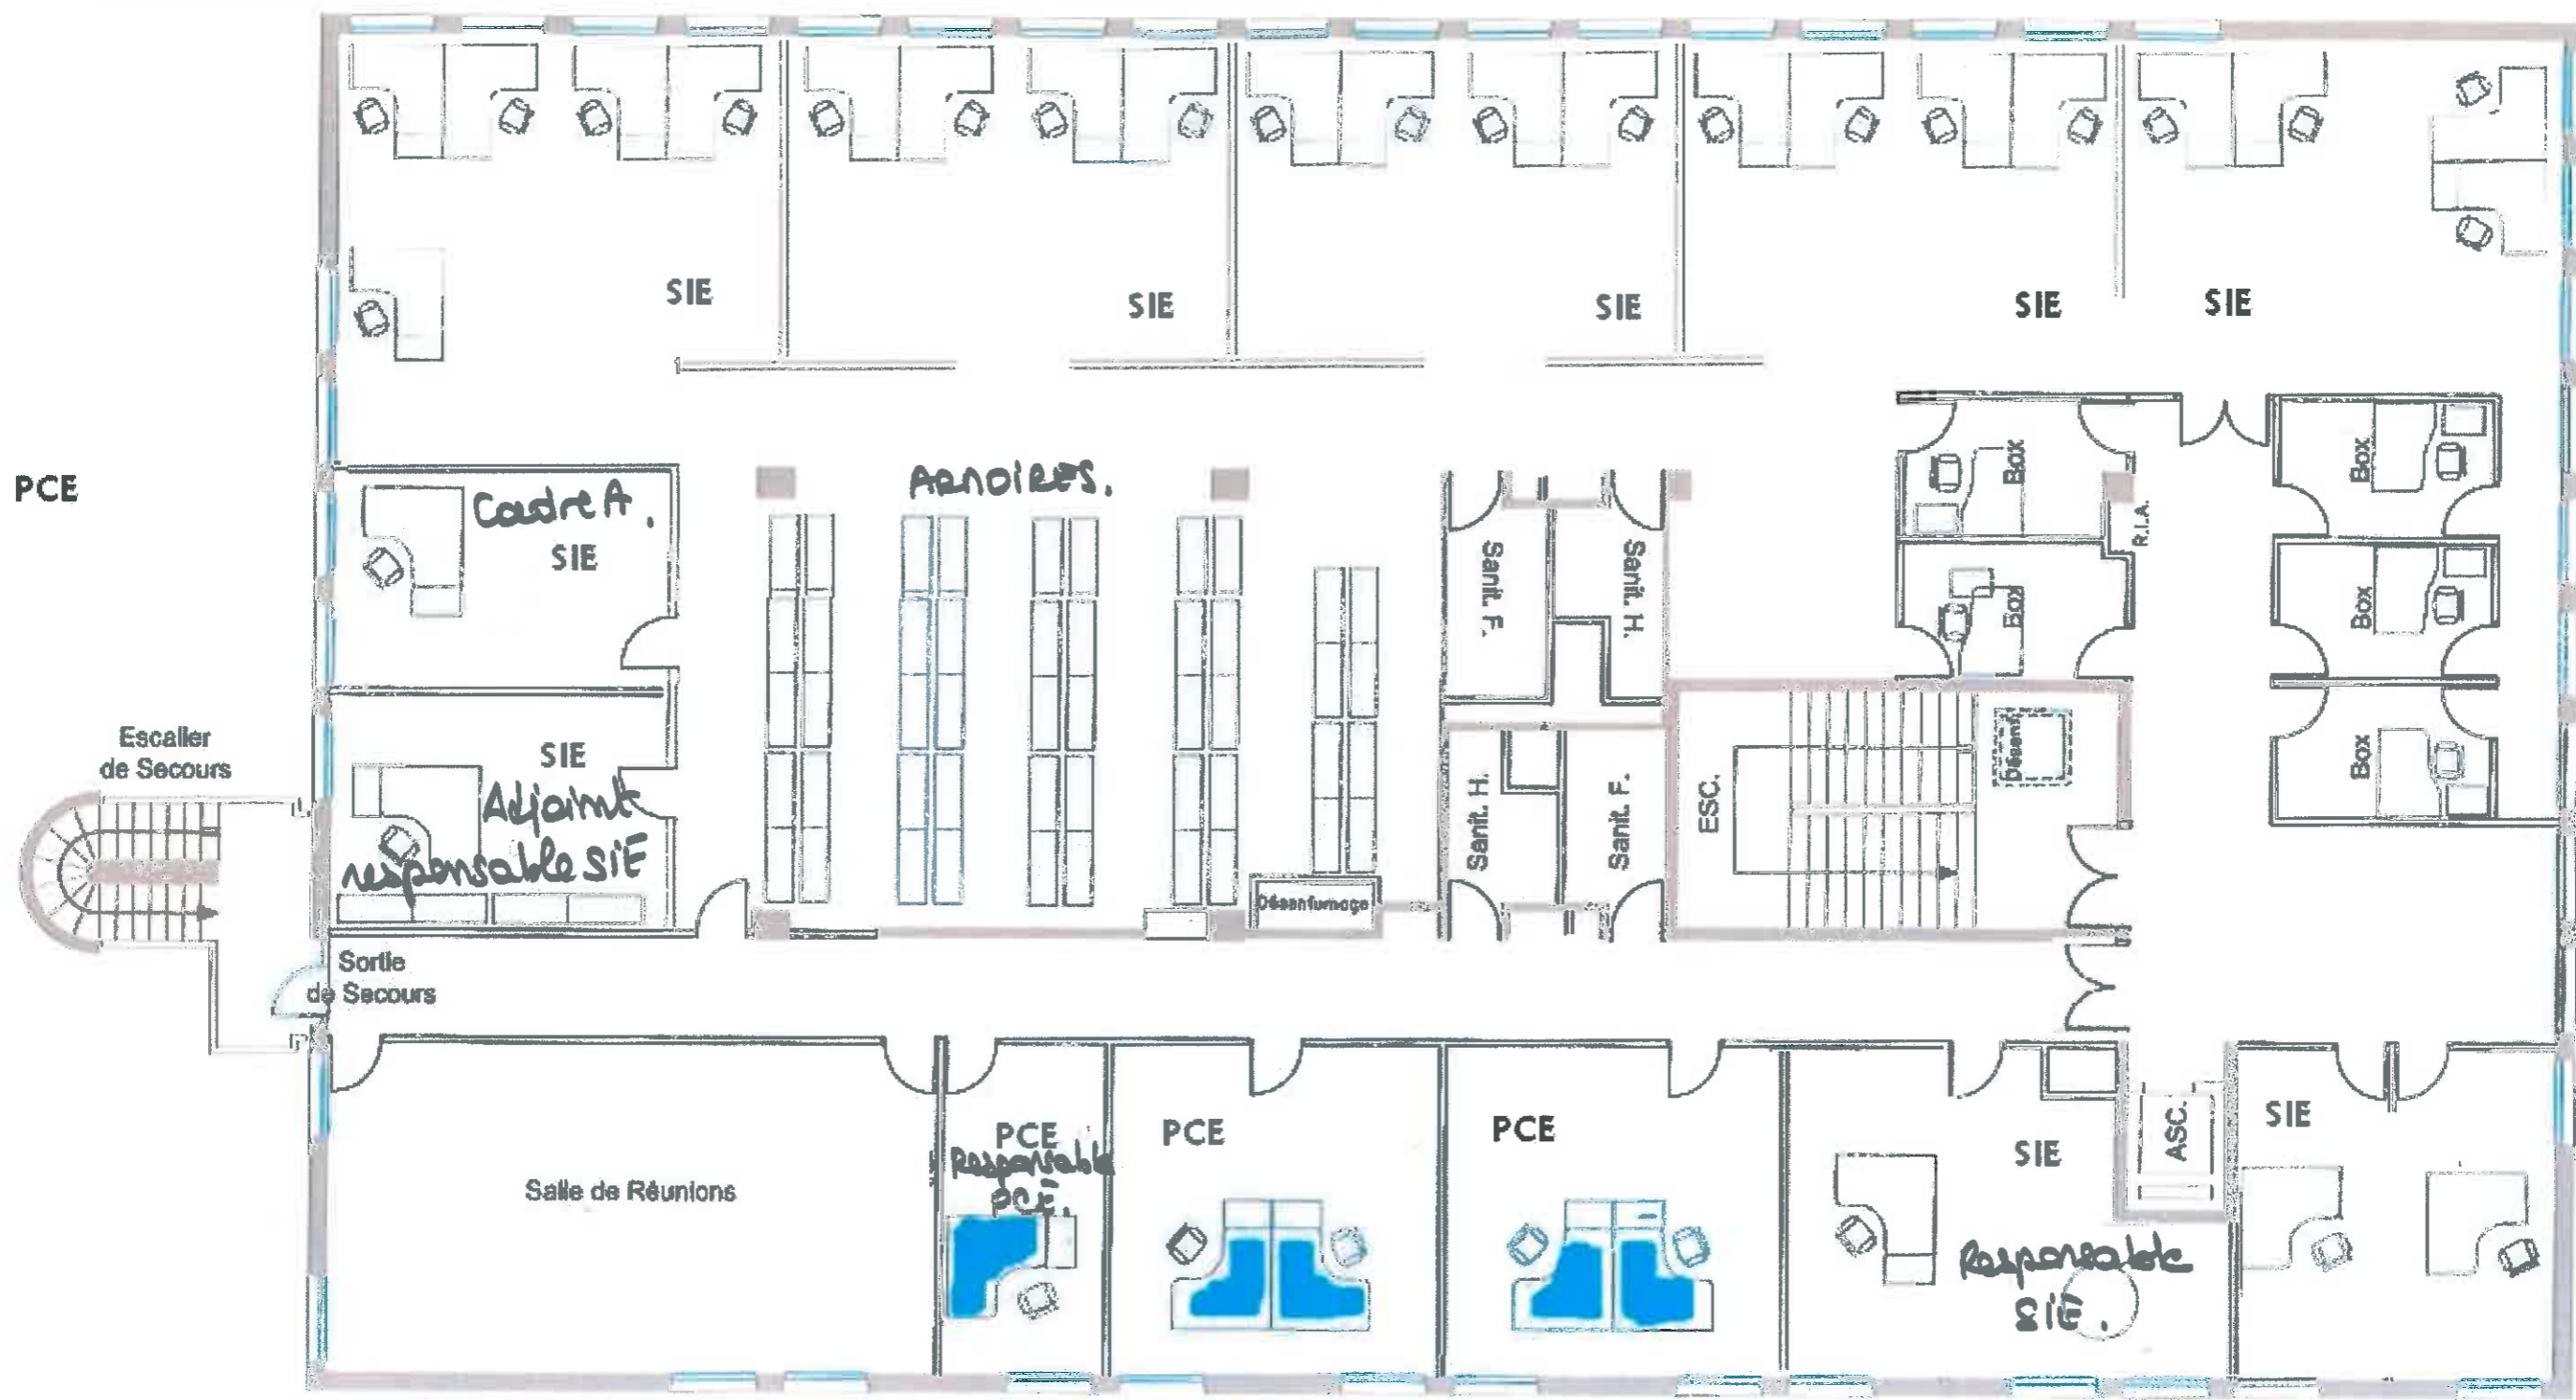

SIE + PCE.