



PLAN N. 2
APRES AMENAGEMENT


TRESORERIE GENERALE
1^{er} ETAGE

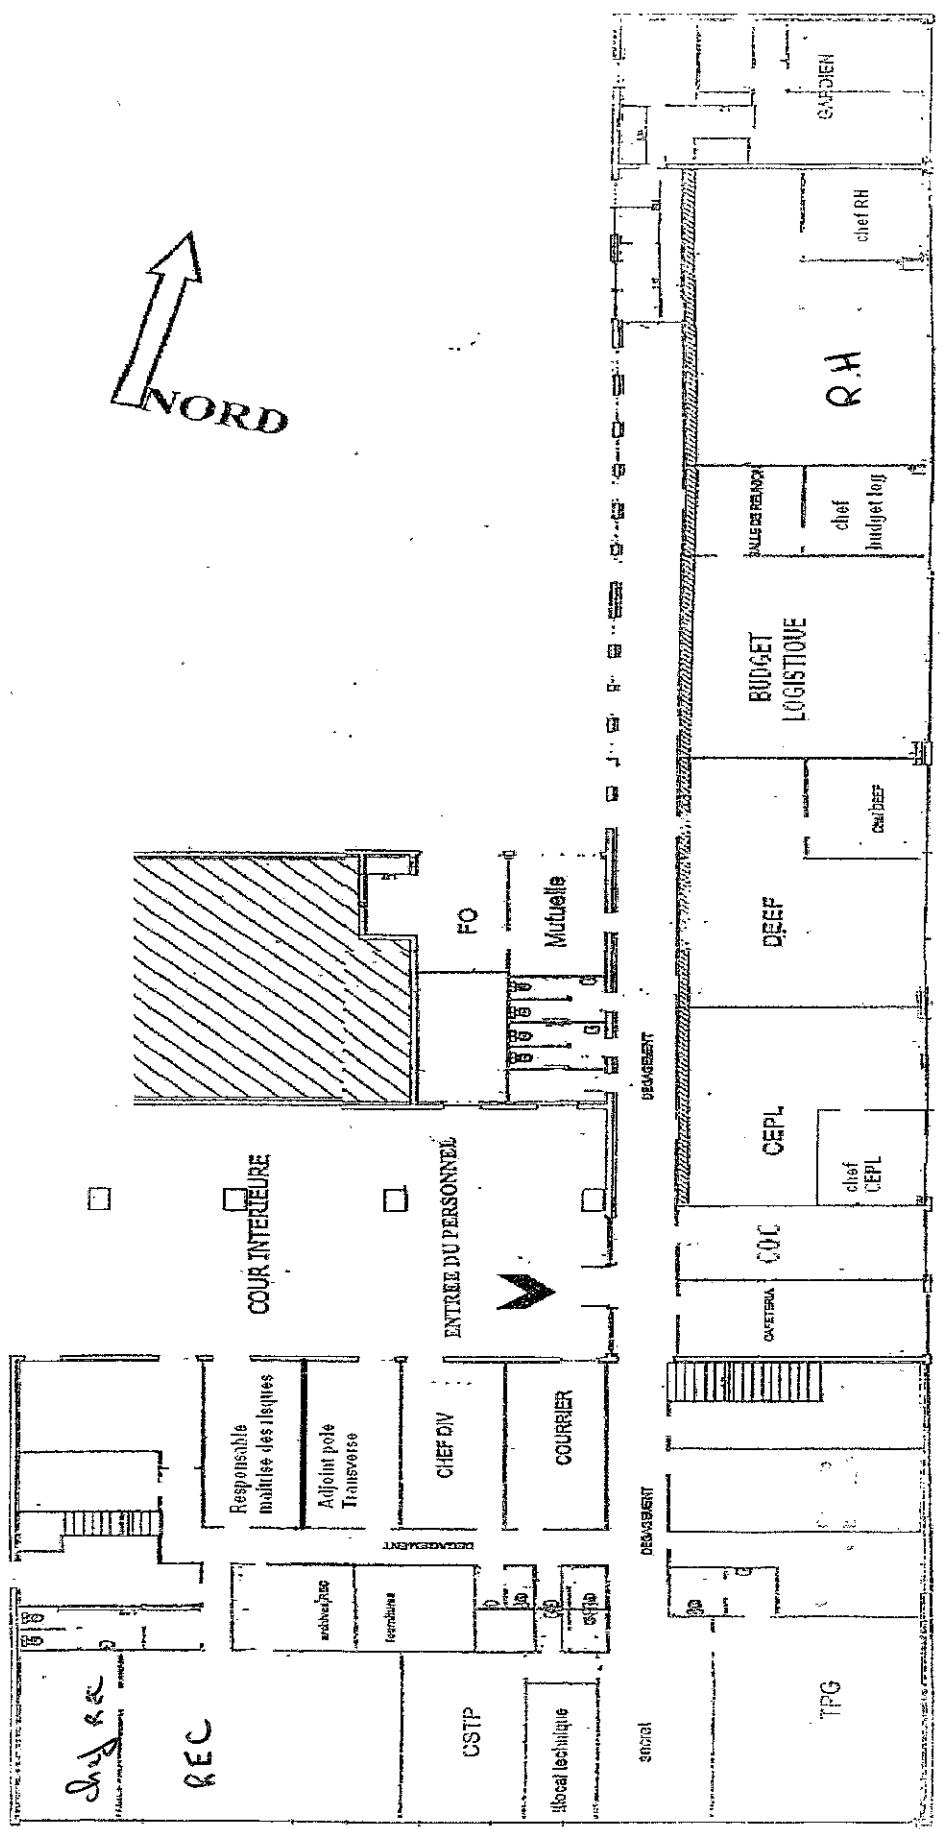

AVENUE DE LA GRANDE ARMEE

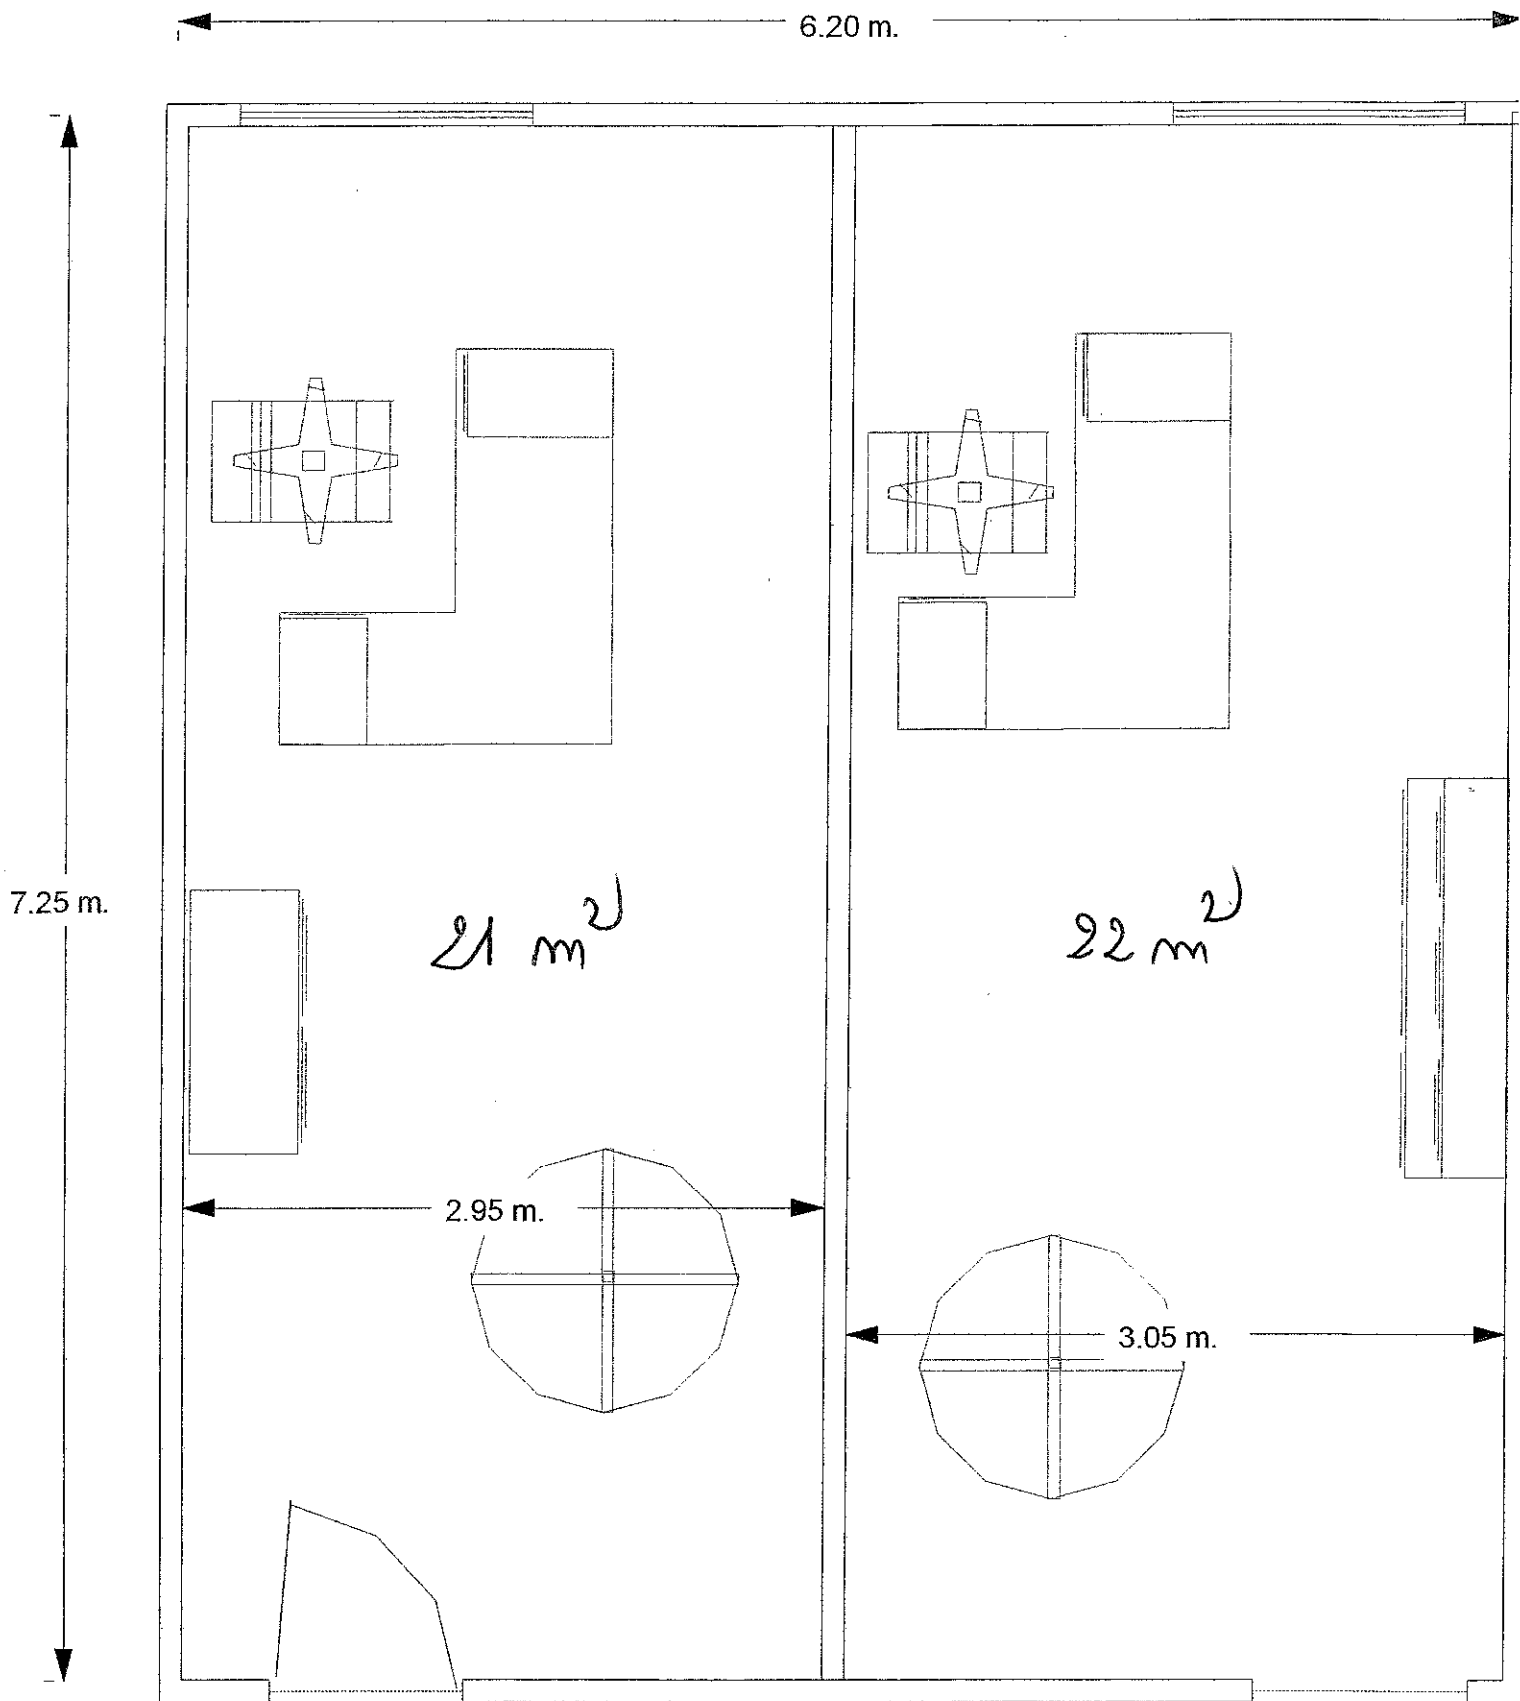

ex bureau du P.R.C
réindé en 2 bureaux

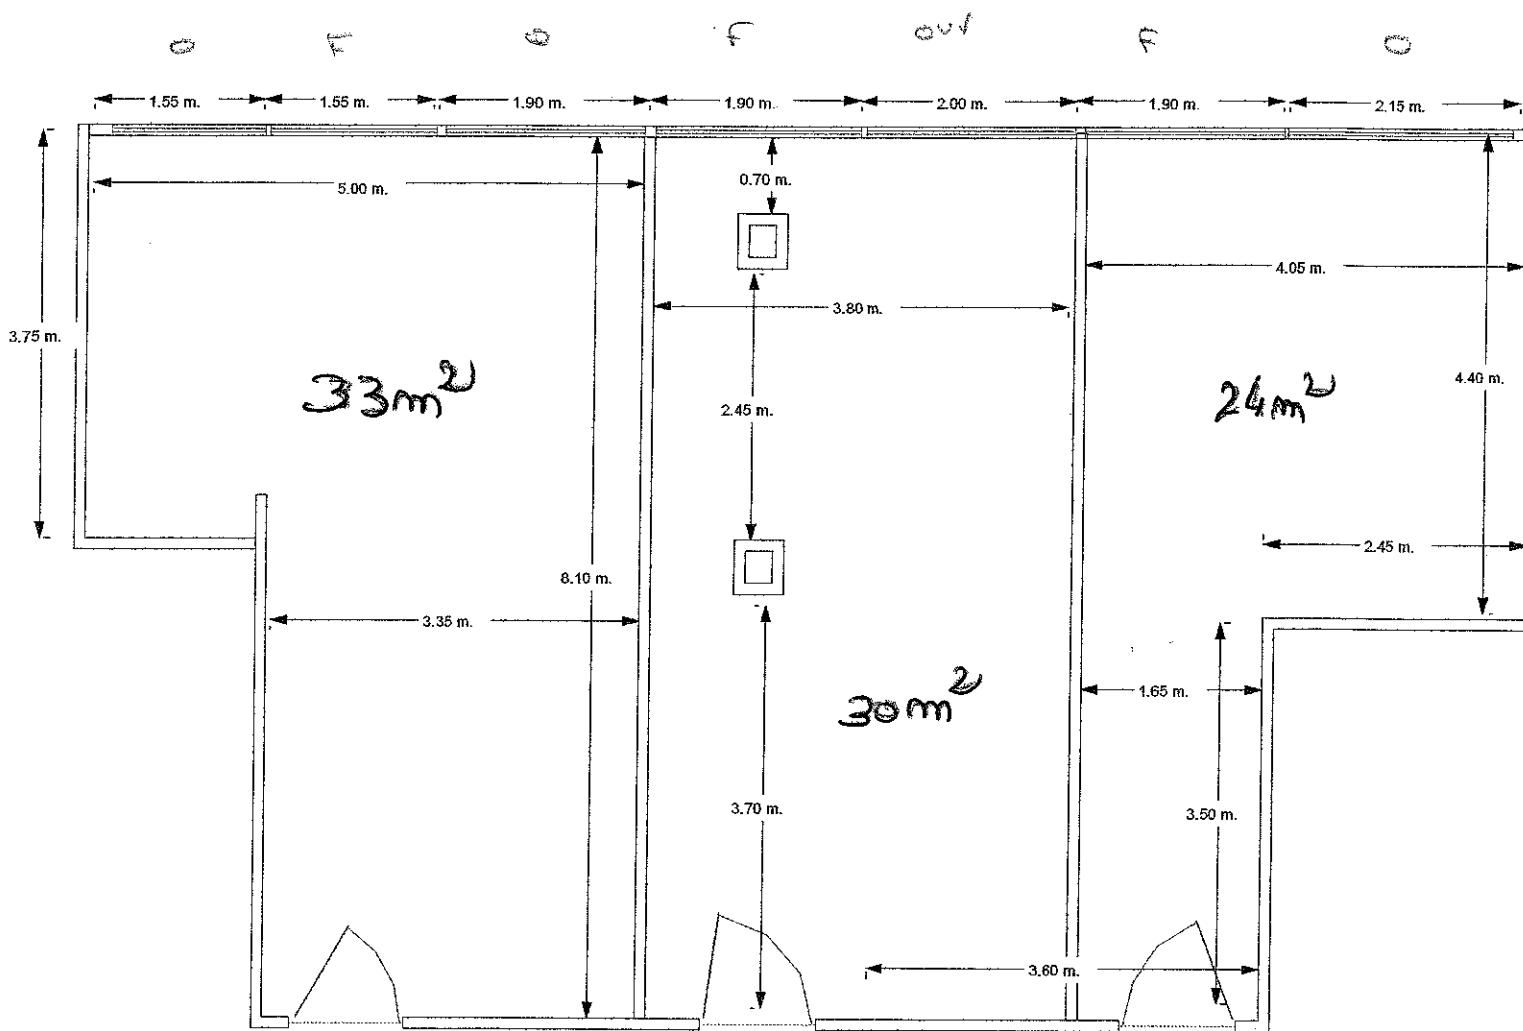

TG : ancien bureau des Ressources Humaines

- après aménagements (scindé en 3 bureaux)
- O (fenêtre avec outlook)
 - F (fenêtre fixe)