



PROJET

Option d'aménagement

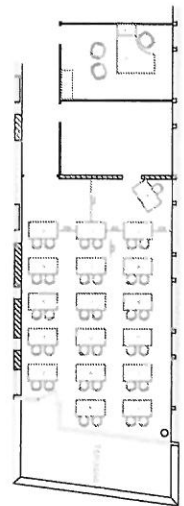

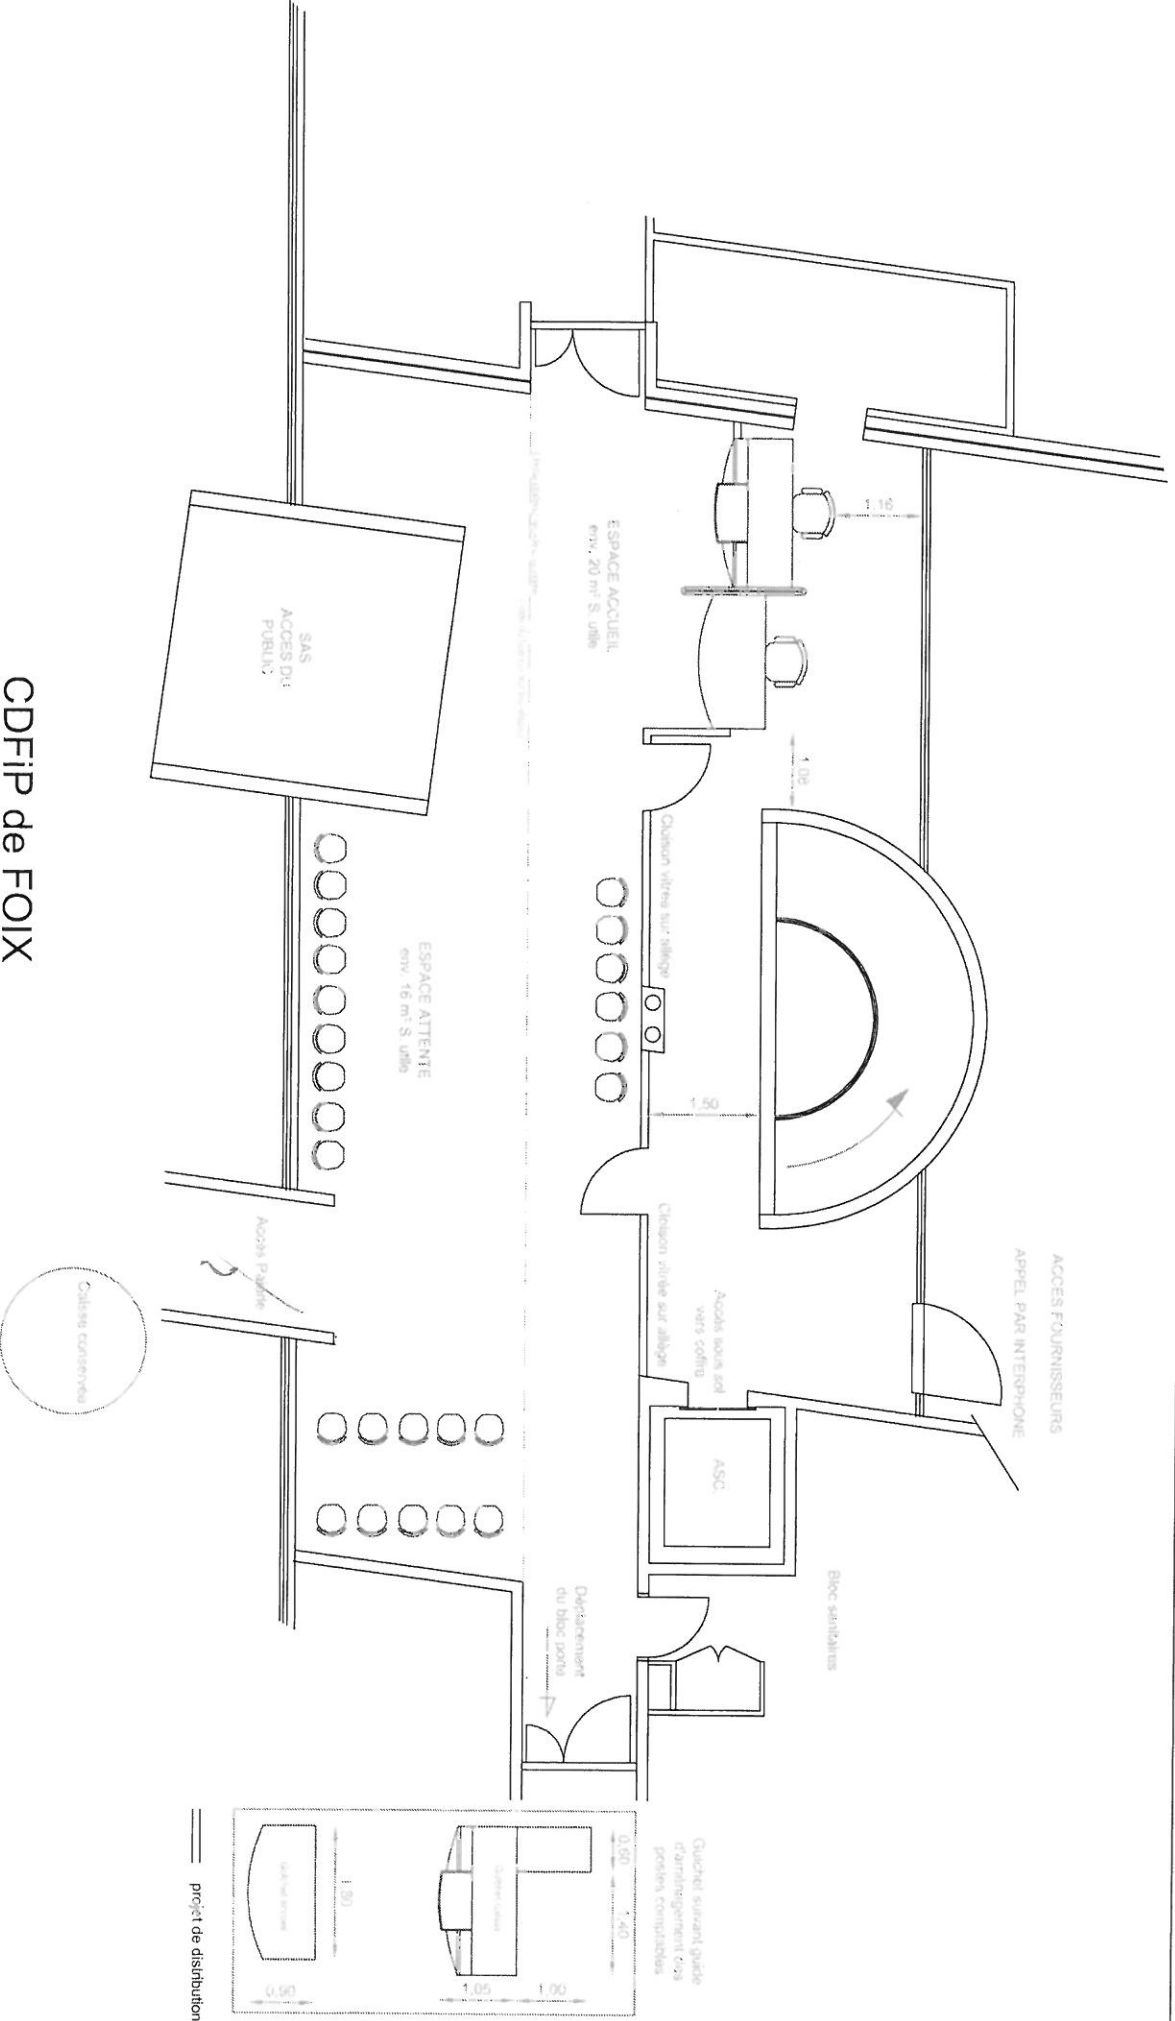

**CDFIP de FOIX**  
 Projet de réorganisation du hall d'accueil

