COTE RUE EDOUARD VAILLANT

plateau 4 - 114 m ² - 12 agents

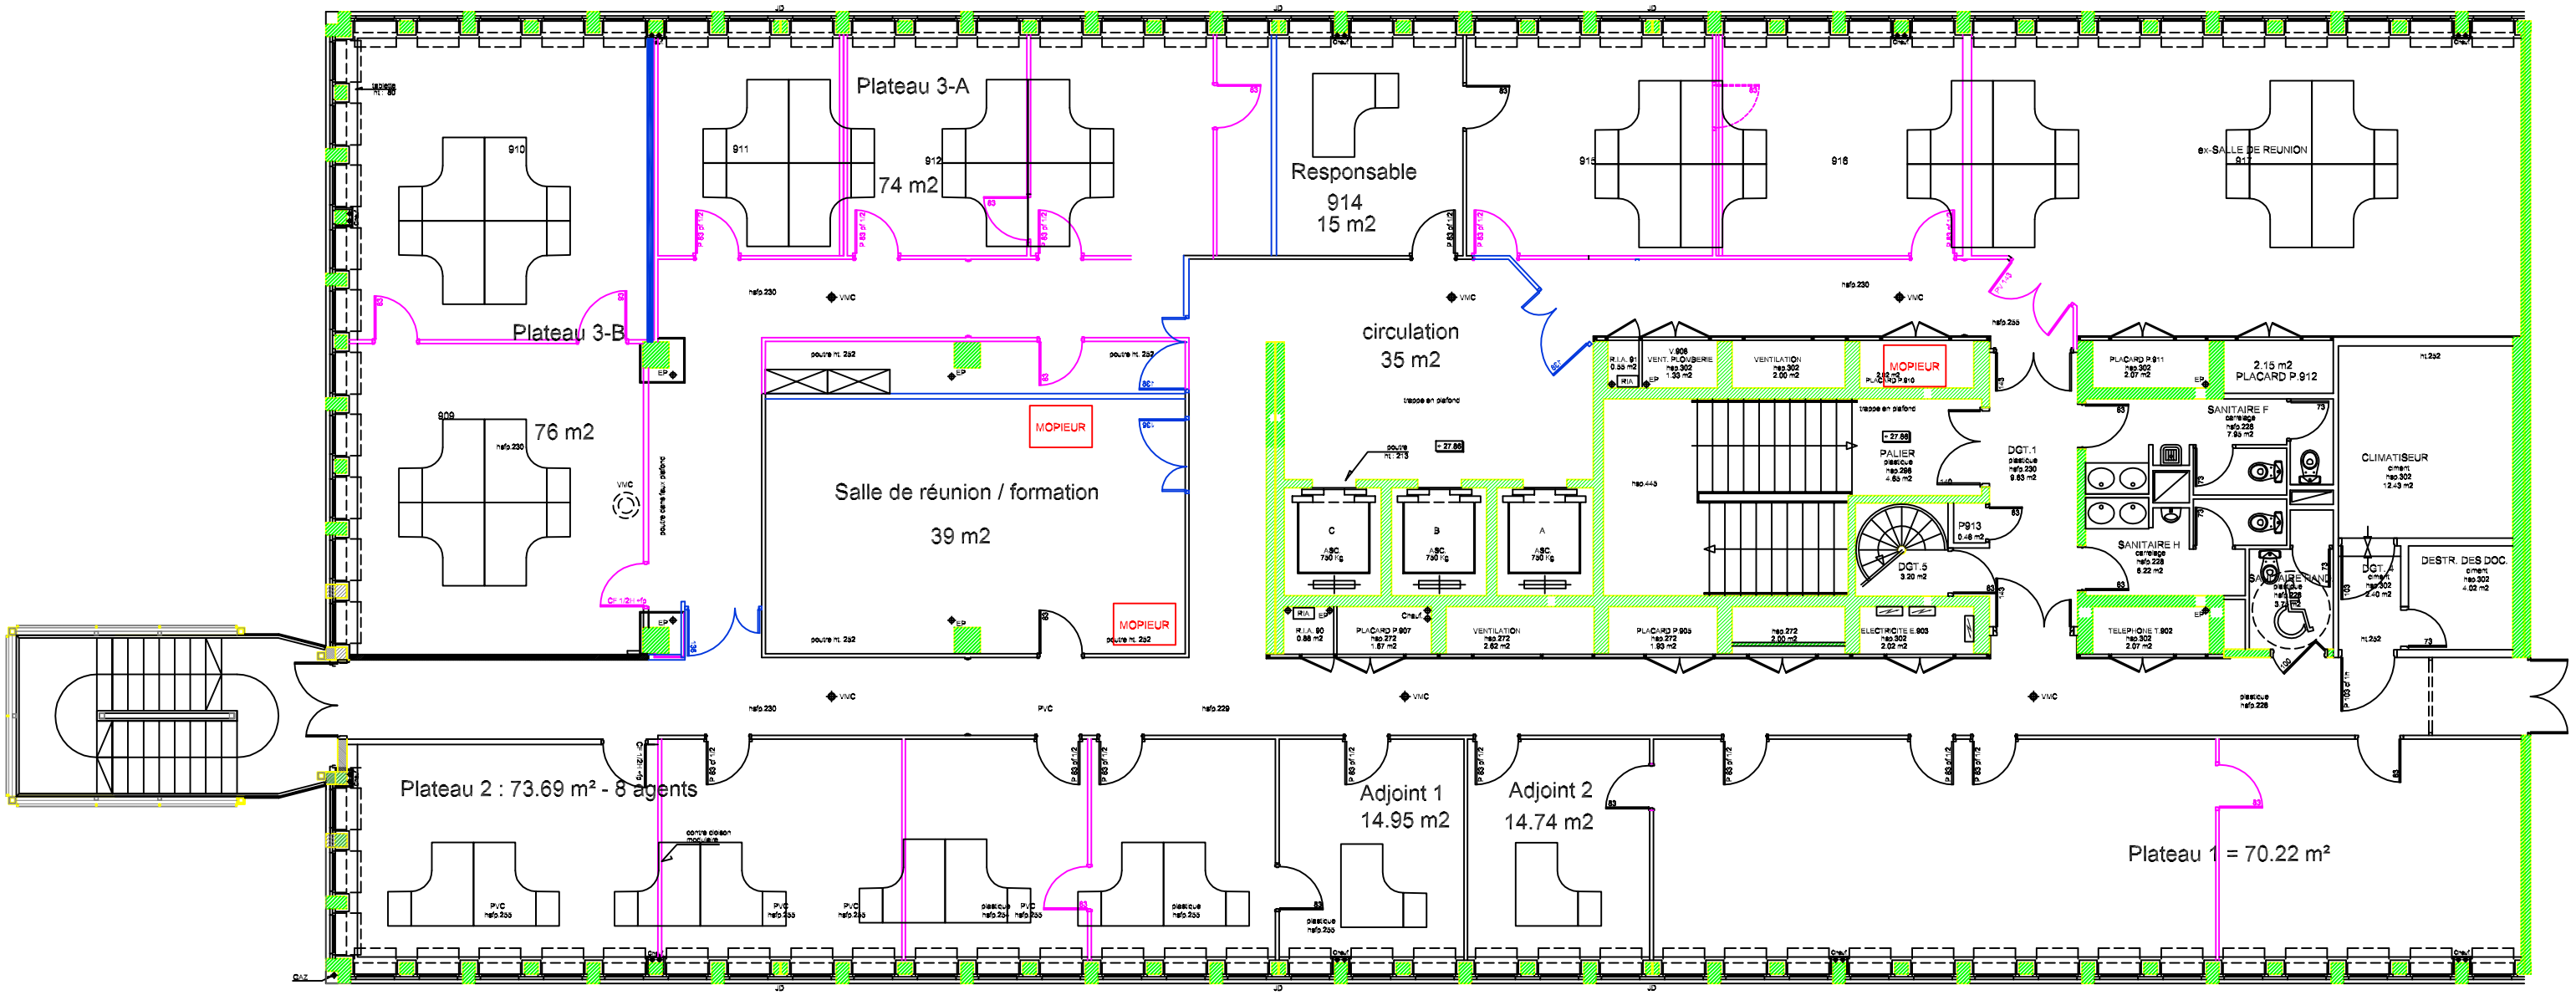

R+9 - CSRH - MAJ 05/10/2017

démolitions

constructions