
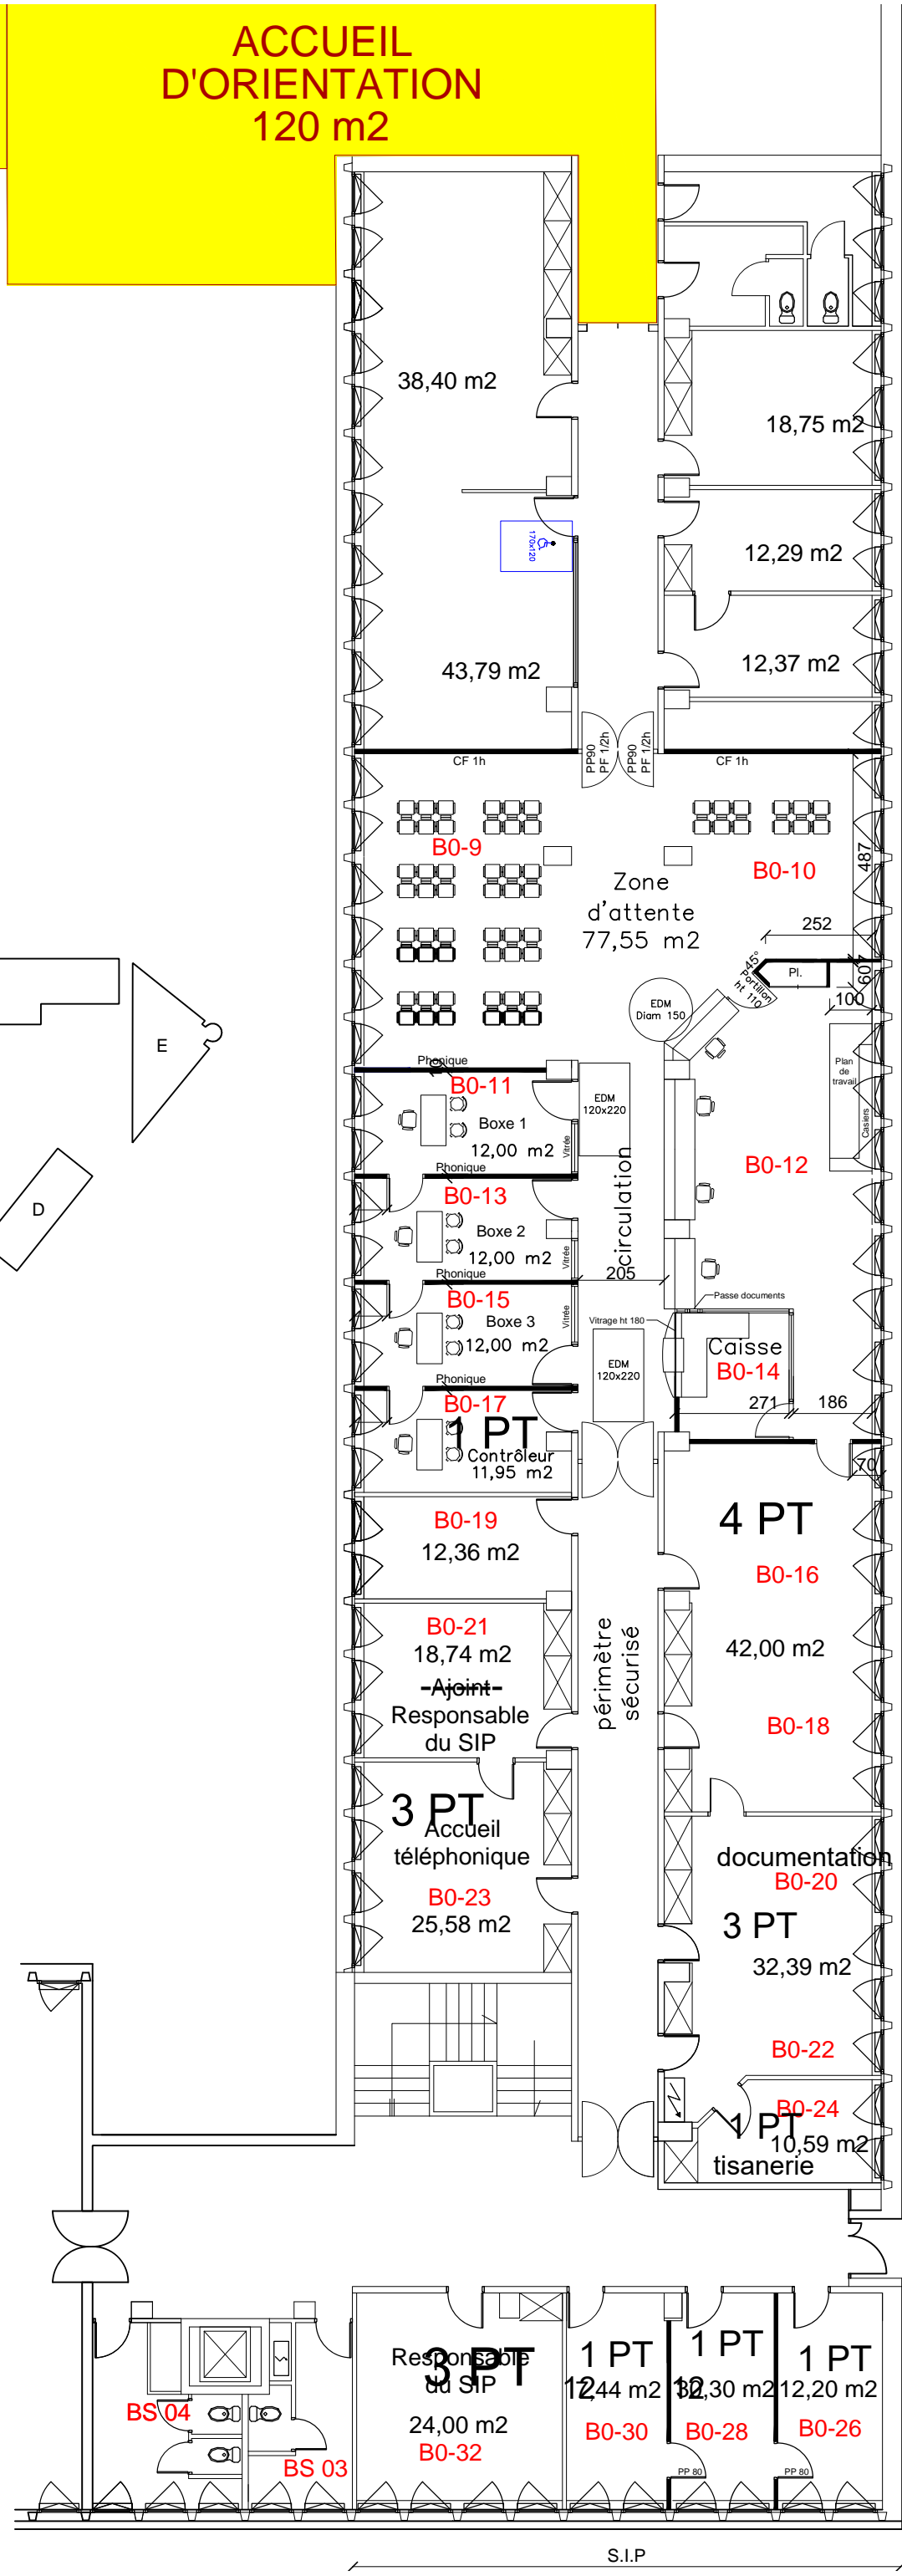
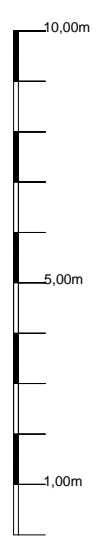


SAS d'entrée

ACCUEIL D'ORIENTATION
120 m²

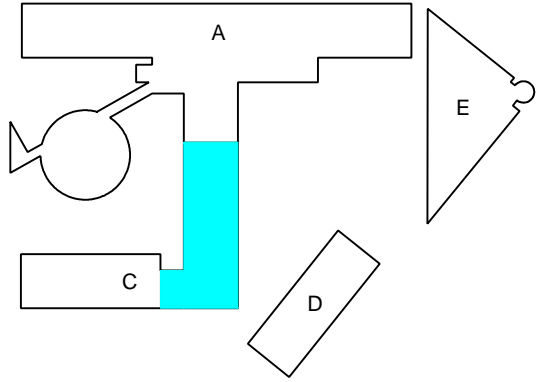

S.I.P.